



Утвержден
приказом Управления строительства
и архитектуры Липецкой области
от _____ 2024 г. № _____

И.о. начальника управления –
главного архитектора области

**Проект межевания территории, расположенной
в районе улицы Северный Рудник в городе Липецке
(кадастровый квартал 48:20:0021506)**

**Раздел 2 «Проект межевания территории.
Материалы по обоснованию»**

24-04-ПМ-2

МЕЛИХОВА ЕЛИЗАВЕТА ПЕТРОВНА
ИНН 366607629904
РЕЖИМ НО: НПД

**Проект межевания территории, расположенной
в районе улицы Северный Рудник в городе Липецке
(кадастровый квартал 48:20:0021506)**

**Раздел 2 «Проект межевания территории.
Материалы по обоснованию»**

24-04-ПМ-2

Самозанятый гражданин



Е.П. Мелихова

Главный инженер проекта



Е.П. Мелихова

г. Задонск – 2024 г.

**Состав проекта межевания территории, расположенной
в районе улицы Северный Рудник в городе Липецке
(кадастровый квартал 48:20:0021506)**

Обозначение	Наименование	Примечание
24-04-ПМ-1	Раздел 1 «Проект межевания территории. Основная часть»	
24-04-ПМ-2	Раздел 2 «Проект межевания территории. Материалы по обоснованию»	

ОГЛАВЛЕНИЕ	Стр.
Оглавление.....	4
Текстовая часть.....	5
Общие положения.....	6
Статья 1. Обоснование границ зон с особыми условиями использования территорий	7
§1. Охранная зона объектов электросетевого хозяйства	8
§2. Приаэродромная территория аэродрома «Липецк».....	11
§3. Охранная зона газораспределительных сетей.....	12
§4. Зона санитарной охраны источников питьевого водоснабжения	14
Статья 2. Обоснование определения местоположения границ образуемых земельных участков с учетом соблюдения требований к образуемым земельным участкам, в том числе требований к предельным (минимальным и (или) максимальным) размерам земельных участков.....	16
Статья 3. Обоснование способа образования земельного участка.....	18
Статья 4. Обоснование определения размеров образуемого земельного участка.....	18
Статья 5. Обоснование определения границ публичного сервитута, подлежащего установлению в соответствии с законодательством РФ.....	19
Статья 6. Объекты культурного наследия	19
Статья 7. Особо охраняемые природные территории	20
Приложения	22
Приложение 1. Приказ управления строительства и архитектуры Липецкой области от 29.07.2024 №295	23
Приложение 2. Фрагмент выписки из ЕГРН о земельном участке с кадастровым номером 48:20:0021506:4	26
Приложение 3. Письмо филиала ПАО «Россети Центр» - «Липецкэнерго» о согласовании границ образуемого земельного участка.....	31
Приложение 4. Письмо Управления по охране объектов культурного наследия Липецкой области	33
Графическая часть.....	36
Чертеж границ существующих земельных участков. Чертеж границ зон с особыми условиями использования территорий. Чертеж местоположения существующих объектов капитального строительства.....	37

ТЕКСТОВАЯ ЧАСТЬ

ОБЩИЕ ПОЛОЖЕНИЯ

Проект межевания территории, расположенной в районе улицы Северный Рудник в городе Липецке (кадастровый квартал 48:20:0021506), выполнен в соответствии с требованиями ст. 43 Градостроительного кодекса РФ, на основании приказа управления строительства и архитектуры Липецкой области от 29 июля 2024 г. №295 (см. Приложение 1).

Цели подготовки проекта межевания территории:

- определение местоположения границ образуемого земельного участка;
- установление красных линий.

Разработка проекта межевания территории осуществлена в соответствии с требованиями нормативно-правовых документов:

- Градостроительный кодекс Российской Федерации от 29 декабря 2004 г. №190-ФЗ (с изменениями и дополнениями) (далее – ГрК РФ);
- Земельный кодекс Российской Федерации от 25 октября 2001 г. №136-ФЗ (ЗК РФ) (с изменениями и дополнениями);
- Воздушный кодекс Российской Федерации от 19 марта 1997 г. № 60-ФЗ (ред. от 08.08.2024) (далее – ВЗК РФ);
- Закон Липецкой области от 22 декабря 2020 г. №485-ОЗ «О нормативных правовых актах Липецкой области» (с изменениями и дополнениями);
- Национальный стандарт РФ ГОСТ Р 7.0.97-2016 «Система стандартов по информации, библиотечному и издательскому делу. Организационно-распорядительная документация. Требования к оформлению документов» (утв. приказом Федерального агентства по техническому регулированию и метрологии от 8 декабря 2016 г. №2004-ст) (с изменениями и дополнениями);
- Приказ Федеральной службы государственной регистрации, кадастра и картографии от 10 ноября 2020 г. №П/0412 «Об утверждении классификатора видов разрешенного использования земельных участков» (с изменениями и дополнениями);
- Федеральный закон от 24 июля 2007 г. №221-ФЗ «О кадастровой деятельности» (с изменениями и дополнениями);

- Федеральный закон от 13 июля 2015 г. №218-ФЗ «О государственной регистрации недвижимости» (с изменениями и дополнениями);
- Федеральный закон от 25 июня 2002 г. №73-ФЗ «Об объектах культурного наследия (памятниках истории и культуры) народов Российской Федерации» (с изменениями и дополнениями);
- Инструкция о порядке проектирования и установления красных линий в городах и других поселениях Российской Федерации (РДС 30-201-98) (утв. постановлением Госстроя РФ от 6 апреля 1998 г. №18-30);
- Решение Липецкого городского Совета депутатов от 30 августа 2016 г. №218 «О Местных нормативах градостроительного проектирования города Липецка» (далее – МНГП).

Разработка проекта осуществлена на основании действующей градостроительной документации:

- Постановление Правительства Липецкой области от 30 декабря 2022 г. №370 «Об утверждении Генерального плана городского округа город Липецк на период до 2042 года»;
- Постановление Правительства Липецкой области от 13 июня 2024 г. №336 «Об утверждении правил землепользования и застройки городского округа город Липецк Липецкой области» (далее – ПЗиЗ).

Статья 1. Обоснование границ зон с особыми условиями использования территорий

В соответствии с ч.4 ст.1 Градостроительного Кодекса Российской Федерации зоны с особыми условиями использования территорий - охранные, санитарно-защитные зоны, зоны охраны объектов культурного наследия (памятников истории и культуры) народов Российской Федерации (далее - объекты культурного наследия), водоохранные зоны, зоны затопления, подтопления, зоны санитарной охраны источников питьевого и хозяйственно-бытового водоснабжения, зоны охраняемых объектов, иные зоны, устанавливаемые в соответствии с законодательством Российской Федерации.

На территории, для которой выполняется проект межевания, представлены следующие зоны с особыми условиями использования территорий:

- утвержденные и внесенные в государственный кадастр недвижимости:
 - охранная зона объекта ВЛ-6кВ Фёдоровка ПС 35/6 №4;
 - приаэродромная территория аэродрома «Липецк» (3, 4, 5, 6 подзоны, ПАТ);
 - границы зон санитарной охраны третьего пояса для водозаборов:
 - №3, расположенного по адресу: г.Липецк, Лебедянское ш., владение 6;
 - №5, расположенного по адресу: г.Липецк, ул.Катукова, влад.3;
 - №7, расположенного по адресу: г.Липецк, ш.Чаплыгинское, влад.2;
- определенные в соответствии с законодательной или нормативной базой:
 - охранная зона газораспределительных сетей;
 - охранная зона объектов электросетевого хозяйства.

§1. Охранная зона объектов электросетевого хозяйства

В соответствии с п.п. а, б, д Приложения к Правилам установления охранных зон объектов электросетевого хозяйства и особых условий использования земельных участков, расположенных в границах таких зон, утвержденным Постановлением Правительства РФ от 24 февраля 2009 г. №160:

- вдоль воздушных линий электропередачи охранные зоны устанавливаются в виде части поверхности участка земли и воздушного пространства (на высоту, соответствующую высоте опор воздушных линий электропередачи), ограниченной параллельными вертикальными плоскостями, отстоящими по обе стороны линии электропередачи от крайних проводов при неотклоненном их положении на расстоянии 2 м и 10 м для ЛЭП 0,4 кВ и 6 кВ соответственно;

- вдоль подземных кабельных линий электропередачи - в виде части поверхности участка земли, расположенного под ней участка недр (на глубину, соответствующую глубине прокладки кабельных линий электропередачи), ограниченной параллельными вертикальными плоскостями, отстоящими по обе стороны линии электропередачи от крайних кабелей на расстоянии 1 метра (при

прохождении кабельных линий напряжением до 1 киловольта в городах под тротуарами - на 0,6 метра в сторону зданий и сооружений и на 1 метр в сторону проезжей части улицы);

- вокруг подстанций - в виде части поверхности участка земли и воздушного пространства (на высоту, соответствующую высоте наивысшей точки подстанции), ограниченной вертикальными плоскостями, отстоящими от всех сторон ограждения подстанции по периметру на расстоянии 10 м (применительно к высшему классу напряжения подстанции).

В охранных зонах запрещается осуществлять любые действия, которые могут нарушить безопасную работу объектов электросетевого хозяйства, в том числе привести к их повреждению или уничтожению, и (или) повлечь причинение вреда жизни, здоровью граждан и имуществу физических или юридических лиц, а также повлечь нанесение экологического ущерба и возникновение пожаров, в том числе:

а) набрасывать на провода и опоры воздушных линий электропередачи посторонние предметы, а также подниматься на опоры воздушных линий электропередачи;

б) размещать любые объекты и предметы (материалы) в пределах созданных в соответствии с требованиями нормативно-технических документов проходов и подъездов для доступа к объектам электросетевого хозяйства, а также проводить любые работы и возводить сооружения, которые могут препятствовать доступу к объектам электросетевого хозяйства, без создания необходимых для такого доступа проходов и подъездов;

в) находиться в пределах огороженной территории и помещениях распределительных устройств и подстанций, открывать двери и люки распределительных устройств и подстанций, производить переключения и подключения в электрических сетях (указанное требование не распространяется на работников, занятых выполнением разрешенных в установленном порядке работ), разводить огонь в пределах охранных зон вводных и распределительных устройств, подстанций, воздушных линий электропередачи, а также в охранных зонах кабельных линий электропередачи;

г) размещать свалки;

д) производить работы ударными механизмами, сбрасывать тяжести массой свыше 5 тонн, производить сброс и слив едких и коррозионных веществ и горюче-смазочных материалов (в охранных зонах подземных кабельных линий электропередачи).

В пределах охранных зон без письменного решения о согласовании сетевых организаций юридическим и физическим лицам запрещаются:

а) строительство, капитальный ремонт, реконструкция или снос зданий и сооружений;

б) горные, взрывные, мелиоративные работы, в том числе связанные с временным затоплением земель;

в) посадка и вырубка деревьев и кустарников;

г) дноуглубительные, землечерпальные и погрузочно-разгрузочные работы, добыча рыбы, других водных животных и растений придонными орудиями лова, устройство водопоев, колка и заготовка льда (в охранных зонах подводных кабельных линий электропередачи);

д) проход судов, у которых расстояние по вертикали от верхнего крайнего габарита с грузом или без груза до нижней точки провеса проводов переходов воздушных линий электропередачи через водоемы менее минимально допустимого расстояния, в том числе с учетом максимального уровня подъема воды при паводке;

е) проезд машин и механизмов, имеющих общую высоту с грузом или без груза от поверхности дороги более 4,5 метра (в охранных зонах воздушных линий электропередачи);

ж) земляные работы на глубине более 0,3 метра (на вспахиваемых землях на глубине более 0,45 метра), а также планировка грунта (в охранных зонах подземных кабельных линий электропередачи);

з) полив сельскохозяйственных культур в случае, если высота струи воды может составить свыше 3 метров (в охранных зонах воздушных линий электропередачи);

и) полевые сельскохозяйственные работы с применением сельскохозяйственных машин и оборудования высотой более 4 метров (в охранных зонах воздушных линий электропередачи) или полевые сельскохозяйственные работы, связанные с вспашкой земли (в охранных зонах кабельных линий электропередачи).

В охранных зонах, установленных для объектов электросетевого хозяйства напряжением до 1000 вольт, помимо действий, перечисленных выше, без письменного решения о согласовании сетевых организаций запрещается:

а) размещать детские и спортивные площадки, стадионы, рынки, торговые точки, полевые станы, загоны для скота, гаражи и стоянки всех видов машин и механизмов, садовые, огородные и дачные земельные участки, объекты садоводческих, огороднических или дачных некоммерческих объединений, объекты жилищного строительства, в том числе индивидуального (в охранных зонах воздушных линий электропередачи);

б) складировать или размещать хранилища любых, в том числе горюче-смазочных, материалов;

в) устраивать причалы для стоянки судов, барж и плавучих кранов, бросать якоря с судов и осуществлять их проход с отданными якорями, цепями, лотами, волокушами и тралами (в охранных зонах подводных кабельных линий электропередачи).

§2. Приаэродромная территория аэродрома «Липецк»

В соответствии с ч.2 ВЗК РФ, приаэродромная территория является зоной с особыми условиями использования территорий.

В соответствии со сведениями Росреестра, территория в границах разработки проекта межевания расположена в третьей, четвертой, пятой и шестой подзонах приаэродромной территории аэродрома «Липецк», в которых, согласно ч.3 ВЗК РФ, устанавливаются следующие ограничения использования объектов недвижимости и осуществления деятельности:

- в третьей подзоне запрещается размещать объекты, высота которых превышает ограничения, установленные уполномоченным Правительством Российской Федерации федеральным органом исполнительной власти при установлении соответствующей приаэродромной территории;

- в четвертой подзоне запрещается размещать объекты, создающие помехи в работе наземных объектов средств и систем обслуживания воздушного движения, навигации, посадки и связи, предназначенных для организации воздушного движения и расположенных вне первой подзоны;

- в пятой подзоне запрещается размещать опасные производственные объекты, функционирование которых может повлиять на безопасность полетов воздушных судов;

- в шестой подзоне запрещается размещать объекты, способствующие привлечению и массовому скоплению птиц.

Помимо указанных зон с особыми условиями использования территорий, территория в границах разработки расположена в зоне «Приаэродромная территория аэродрома «Липецк». ПАТ».

§3. Охранная зона газораспределительных сетей

В соответствии с п.7 Правил охраны газораспределительных сетей, утвержденных Постановлением Правительства РФ от 20 ноября 2000 г. №878, для газораспределительных сетей устанавливаются следующие охранные зоны:

- вдоль трасс наружных газопроводов - в виде территории, ограниченной условными линиями, проходящими на расстоянии 2 метров с каждой стороны газопровода;
- вокруг отдельно стоящих газорегуляторных пунктов - в виде территории, ограниченной замкнутой линией, проведенной на расстоянии 10 метров от границ этих объектов.

На земельные участки, входящие в охранные зоны газораспределительных сетей, в целях предупреждения их повреждения или нарушения условий их

нормальной эксплуатации налагаются ограничения (обременения), которыми запрещается:

- а) строить объекты жилищно-гражданского и производственного назначения;
- б) сносить и реконструировать мосты, коллекторы, автомобильные и железные дороги с расположенными на них газораспределительными сетями без предварительного выноса этих газопроводов по согласованию с эксплуатационными организациями;
- в) разрушать берегоукрепительные сооружения, водопропускные устройства, земляные и иные сооружения, предохраняющие газораспределительные сети от разрушений;
- г) перемещать, повреждать, засыпать и уничтожать опознавательные знаки, контрольно-измерительные пункты и другие устройства газораспределительных сетей;
- д) устраивать свалки и склады, разливать растворы кислот, солей, щелочей и других химически активных веществ;
- е) огораживать и перегораживать охранные зоны, препятствовать доступу персонала эксплуатационных организаций к газораспределительным сетям, проведению обслуживания и устранению повреждений газораспределительных сетей;
- ж) разводить огонь и размещать источники огня;
- з) рыть погреба, копать и обрабатывать почву сельскохозяйственными и мелиоративными орудиями и механизмами на глубину более 0,3 метра;
- и) открывать калитки и двери газорегуляторных пунктов, станций катодной и дренажной защиты, люки подземных колодцев, включать или отключать электроснабжение средств связи, освещения и систем телемеханики;
- к) набрасывать, приставлять и привязывать к опорам и надземным газопроводам, ограждениям и зданиям газораспределительных сетей посторонние предметы, лестницы, влезать на них;
- л) самовольно подключаться к газораспределительным сетям.

Хозяйственная деятельность в охранных зонах газораспределительных сетей, при которой производится нарушение поверхности земельного участка и обработка почвы на глубину более 0,3 метра, осуществляется на основании письменного разрешения эксплуатационной организации газораспределительных сетей.

§4. Зона санитарной охраны источников питьевого водоснабжения

В соответствии с СанПиН 2.1.4.1110-02 «Зоны санитарной охраны источников водоснабжения и водопроводов питьевого назначения» зоны санитарной охраны организуются в составе трех поясов: первый пояс (строгого режима) включает территорию расположения водозаборов, площадок всех водопроводных сооружений и водопроводящего канала. Его назначение - защита места водозабора и водозаборных сооружений от случайного или умышленного загрязнения и повреждения. Второй и третий пояса (пояса ограничений) включают территорию, предназначенную для предупреждения загрязнения воды источников водоснабжения.

В каждом из трех поясов, соответственно их назначению, устанавливается специальный режим и определяется комплекс мероприятий, направленных на предупреждение ухудшения качества воды.

Санитарные мероприятия должны выполняться:

- а) в пределах первого пояса ЗСО - органами коммунального хозяйства или другими владельцами водопроводов;
- б) в пределах второго и третьего поясов ЗСО - владельцами объектов, оказывающих (или могущих оказать) отрицательное влияние на качество воды источников водоснабжения.

Государственный санитарно-эпидемиологический надзор на территории ЗСО осуществляется органами и учреждениями государственной санитарно-эпидемиологической службы Российской Федерации путем разработки и контроля за проведением гигиенических и противоэпидемических мероприятий, согласования водоохраных мероприятий и контроля качества воды источника.

Отсутствие утвержденного проекта ЗСО не является основанием для освобождения владельцев водопровода, владельцев объектов, расположенных в

границах ЗСО, организаций, индивидуальных предпринимателей, а также граждан от выполнения требований, предъявляемых вышеуказанными санитарными правилами и нормами.

Основные мероприятия на территории ЗСО

Целью мероприятий является сохранение постоянства природного состава воды в водозаборе путем устранения и предупреждения возможности ее загрязнения.

Мероприятия предусматриваются для каждого пояса ЗСО в соответствии с его назначением. Они могут быть единовременными, осуществляемыми до начала эксплуатации водозабора, либо постоянными режимного характера.

Объем указанных ниже основных мероприятий на территории ЗСО при наличии соответствующего обоснования должен быть уточнен и дополнен применительно к конкретным природным условиям и санитарной обстановке с учетом современного и перспективного хозяйственного использования территории в районе ЗСО.

Мероприятия по второму и третьему поясам

Выявление, тампонирувание или восстановление всех старых, бездействующих, дефектных или неправильно эксплуатируемых скважин, представляющих опасность в части возможности загрязнения водоносных горизонтов.

Бурение новых скважин и новое строительство, связанное с нарушением почвенного покрова, производится при обязательном согласовании с центром государственного санитарно-эпидемиологического надзора.

Запрещение закачки отработанных вод в подземные горизонты, подземного складирования твердых отходов и разработки недр земли.

Запрещение размещения складов горюче-смазочных материалов, ядохимикатов и минеральных удобрений, накопителей промстоков, шламохранилищ и других объектов, обуславливающих опасность химического загрязнения подземных вод.

Размещение таких объектов допускается в пределах третьего пояса ЗСО только при использовании защищенных подземных вод, при условии выполнения специальных мероприятий по защите водоносного горизонта от загрязнения при

наличии санитарно-эпидемиологического заключения центра государственного санитарно-эпидемиологического надзора, выданного с учетом заключения органов геологического контроля.

Своевременное выполнение необходимых мероприятий по санитарной охране поверхностных вод, имеющих непосредственную гидрологическую связь с используемым водоносным горизонтом, в соответствии с гигиеническими требованиями к охране поверхностных вод.

Статья 2. Обоснование определения местоположения границ образуемых земельных участков с учетом соблюдения требований к образуемым земельным участкам, в том числе требований к предельным (минимальным и (или) максимальным) размерам земельных участков

В соответствии с ч.10 ст.45 Градостроительного кодекса РФ, подготовка документации по планировке территории осуществляется на основании документов территориального планирования, правил землепользования и застройки (за исключением подготовки документации по планировке территории, предусматривающей размещение линейных объектов) в соответствии с программами комплексного развития систем коммунальной инфраструктуры, программами комплексного развития транспортной инфраструктуры, программами комплексного развития социальной инфраструктуры, нормативами градостроительного проектирования, требованиями технических регламентов, сводов правил с учетом материалов и результатов инженерных изысканий, границ территорий объектов культурного наследия, включенных в единый государственный реестр объектов культурного наследия (памятников истории и культуры) народов Российской Федерации, границ территорий выявленных объектов культурного наследия, границ зон с особыми условиями использования территорий.

Ст. 11.9 Земельного кодекса РФ устанавливает следующие требования к образуемым и измененным земельным участкам:

1. Предельные (максимальные и минимальные) размеры земельных участков, в отношении которых в соответствии с законодательством о градостроительной

деятельности устанавливаются градостроительные регламенты, определяются такими градостроительными регламентами.

2. Предельные (максимальные и минимальные) размеры земельных участков, на которые действие градостроительных регламентов не распространяется или в отношении которых градостроительные регламенты не устанавливаются, определяются в соответствии с настоящим Кодексом, другими федеральными законами.

3. Границы земельных участков не должны пересекать границы муниципальных образований и (или) границы населенных пунктов.

4. Не допускается образование земельных участков, если их образование приводит к невозможности разрешенного использования расположенных на таких земельных участках объектов недвижимости.

5. Не допускается раздел, перераспределение или выдел земельных участков, если сохраняемые в отношении образуемых земельных участков обременения (ограничения) не позволяют использовать указанные земельные участки в соответствии с разрешенным использованием.

6. Образование земельных участков не должно приводить к вклиниванию, вкрапливанию, изломанности границ, чересполосице, невозможности размещения объектов недвижимости и другим препятствующим рациональному использованию и охране земель недостаткам, а также нарушать требования, установленные настоящим Кодексом, другими федеральными законами.

7. Не допускается образование земельного участка, границы которого пересекают границы территориальных зон, лесничеств, лесопарков, за исключением земельного участка, образуемого для проведения работ по геологическому изучению недр, разработки месторождений полезных ископаемых, размещения линейных объектов, гидротехнических сооружений, а также водохранилищ, иных искусственных водных объектов.

Обоснование определения местоположения границ образуемого земельного участка с учетом соблюдения требований к предельным (минимальным и (или) максимальным) размерам земельных участков приведено в статье 4.

Статья 3. Обоснование способа образования земельного участка

В соответствии с п.1 ст.11.2 Земельного Кодекса РФ, земельные участки образуются при разделе, объединении, перераспределении земельных участков или выделе из земельных участков, а также из земель, находящихся в государственной или муниципальной собственности.

В соответствии с ч.2 п.1 ст.39.27 ЗК РФ, перераспределение земель и земельных участков, находящихся в государственной или муниципальной собственности, между собой допускается в следующем случае: земельный участок, который находится в государственной или муниципальной собственности и между которым и землями осуществляется перераспределение, не предоставлен гражданам, юридическим лицам, органам государственной власти или органам местного самоуправления и не обременен правами третьих лиц, за исключением сервитута, публичного сервитута.

В соответствии со сведениями Единого государственного реестра недвижимости, земельный участок с кадастровым номером 48:20:0021506:4 находится в муниципальной собственности и не предоставлен гражданам, юридическим лицам, органам государственной власти или органам местного самоуправления и не обременен правами третьих лиц (фрагмент выписки из ЕГРН приведен в Приложении 2).

Статья 4. Обоснование определения размеров образуемого земельного участка

В соответствии с ч.1 ст. 11.9 ЗК РФ, предельные (максимальные и минимальные) размеры земельных участков, в отношении которых в соответствии с законодательством о градостроительной деятельности устанавливаются градостроительные регламенты, определяются такими градостроительными регламентами.

В соответствии с картой градостроительного зонирования, образуемый земельный участок расположен в территориальной зоне П-3 «Производственная зона 4 и 5 класса вредности (СЗЗ 100 и 50 м)». Для образуемого земельного участка площадью 31534 кв.м проектом межевания территории установлен вид разрешенного

использования: «Строительная промышленность» (код 6.6), для которого, в соответствии с градостроительным регламентом, минимальные размеры земельного участка – 2000 кв. м, максимальный размер земельного участка не подлежит установлению.

В соответствии с ч.3 ст.11.2 ЗК РФ, целевым назначением и разрешенным использованием образуемых земельных участков признаются целевое назначение и разрешенное использование земельных участков, из которых при разделе, объединении, перераспределении или выделе образуются земельные участки, за исключением случаев, установленных федеральными законами. Следовательно, для образуемого земельного участка допустимо сохранение вида разрешенного использования соответствующего исходного земельного участка с кадастровым номером 48:20:0021506:4 «для промышленного использования», для которого градостроительный регламент не устанавливает предельных размеров земельных участков на основании отсутствия в нем таковых.

В границах образуемого земельного участка расположена часть воздушной линии электропередачи ВЛ-6кВ Фёдоровка ПС 35/6 №4. Согласование филиала ПАО «Россети Центр» - «Липецкэнерго» границ образуемого земельного участка приведено в Приложении 3.

Статья 5. Обоснование определения границ публичного сервитута, подлежащего установлению в соответствии с законодательством РФ

Публичные сервитуты в границах разработки проекта межевания не устанавливаются.

Статья 6. Объекты культурного наследия

В соответствии со ст.3 Федерального закона от 25.06.2002 г. №73-ФЗ «Об объектах культурного наследия (памятниках истории и культуры) народов Российской Федерации» к объектам культурного наследия (памятникам истории и культуры) народов Российской Федерации (далее - объекты культурного наследия) относятся объекты недвижимого имущества со связанными с ними произведениями

живописи, скульптуры, декоративно-прикладного искусства, объектами науки и техники и иными предметами материальной культуры, возникшие в результате исторических событий, представляющие собой ценность с точки зрения истории, археологии, архитектуры, градостроительства, искусства, науки и техники, эстетики, этнологии или антропологии, социальной культуры и являющиеся свидетельством эпох и цивилизаций, подлинными источниками информации о зарождении и развитии культуры.

В соответствии со сведениями, предоставленными управлением по охране объектов культурного наследия Липецкой области в письме от 20.09.2024 №ОКН-20240919-20233963730-3 (см. Приложение 4), в границах территории, в отношении которой осуществляется подготовка проекта межевания, отсутствуют объекты культурного наследия, включенные в Единый государственный реестр объектов культурного наследия (памятников истории и культуры) народов Российской Федерации. Сведениями об отсутствии на указанной территории выявленных объектов культурного наследия либо объектов, обладающих признаками объекта культурного наследия (в т. ч. археологического), управление по охране объектов культурного наследия Липецкой области не располагает.

Территория расположена вне зон охраны/защитных зон объектов культурного наследия; вне границ территорий объектов культурного наследия, границ территорий выявленных объектов культурного наследия; вне границ территорий исторических поселений, имеющих особое значение для истории и культуры Российской Федерации.

Обязанности заказчика работ определены в т.ч. статьями 28, 30, 31, 32, 36, 45.1 Федерального закона от 25.06.2002 г. №73-ФЗ «Об объектах культурного наследия (памятниках истории и культуры) народов Российской Федерации» и приведены в письме управления (см. Приложение 4).

Статья 7. Особо охраняемые природные территории

Особо охраняемые природные территории (ООПТ) – участки земли, водной поверхности и воздушного пространства над ними, где располагаются природные

комплексы и объекты, которые имеют особое природоохранное, научное, культурное, эстетическое, рекреационное и оздоровительное значение, которые изъяты решением государственной власти полностью или частично из хозяйственного пользования и для которых установлен режим особой охраны. К ООПТ относятся государственные природные заповедники, национальные парки, природные парки, государственные природные заказники, памятники природы, дендрологические памятники и ботанические сады, лечебно-оздоровительные местности курорты. Правительство РФ и органы исполнительной власти могут устанавливать и иные категории особо охраняемых территорий, которые включают городские леса, городские парки, памятники садово-паркового искусства, охраняемые речные системы, охраняемые природные ландшафты.

В соответствии с Генеральным планом городского округа город Липецк, в границах территории, в отношении которой разработан проект межевания, особо охраняемые природные территории отсутствуют.

ПРИЛОЖЕНИЯ



**УПРАВЛЕНИЕ СТРОИТЕЛЬСТВА И АРХИТЕКТУРЫ
ЛИПЕЦКОЙ ОБЛАСТИ**

ПРИКАЗ

29 июля 2024 г.

г. Липецк

№ 295

О принятии решения о подготовке проекта межевания территории, расположенной в районе улицы Северный Рудник в городе Липецке (кадастровый квартал 48:20:0021506)

В соответствии со статьями 8.2, 41, 43, 45, 46, 56 Градостроительного кодекса Российской Федерации, с подпунктом «д» пункта 5 статьи 2 Закона Липецкой области от 26.12.2014 № 357-ОЗ «О перераспределении полномочий между органами местного самоуправления муниципальных образований Липецкой области и органами государственной власти Липецкой области», пунктом 2 постановления Правительства Липецкой области от 04.08.2022 № 67 «Об осуществлении органами государственной власти Липецкой области перераспределенных полномочий» и в соответствии с постановлением Правительства Российской Федерации от 31.03.2017 № 402 «Об утверждении Правил выполнения инженерных изысканий, необходимых для подготовки документации по планировке территории, перечня видов инженерных изысканий, необходимых для подготовки документации по планировке территории, и о внесении изменений в постановление Правительства Российской Федерации от 19 января 2006 г. № 20», на основании обращения ООО «Стройтехтранс» от 19.07.2024 № 43-1274,

ПРИКАЗЫВАЮ:

1. Разрешить ООО «Стройтехтранс» разработку проекта межевания территории, расположенной в районе улицы Северный Рудник в городе Липецке (кадастровый квартал 48:20:0021506), согласно прилагаемой схеме (приложение).
2. Установить, что проект межевания территории, расположенной в районе улицы Северный Рудник в городе Липецке (кадастровый квартал 48:20:0021506), должен быть представлен на рассмотрение в управление строительства и


архитектуры Липецкой области в течение 6 месяцев со дня издания настоящего приказа.

3. Направить настоящий приказ главе администрации города Липецка для его размещения на официальном сайте администрации города Липецка в информационно - телекоммуникационной сети «Интернет» в течение 3 дней со дня издания настоящего приказа.

4. Обеспечить опубликование и размещение в порядке, установленном для официального опубликования правовых актов Липецкой области, иной официальной информации, настоящего приказа на официальном сайте управления строительства и архитектуры Липецкой области в информационно - телекоммуникационной сети «Интернет» в течение 3 дней со дня издания настоящего приказа.

5. Настоящий приказ вступает в силу со дня его опубликования.


Начальник управления —
главный архитектор области

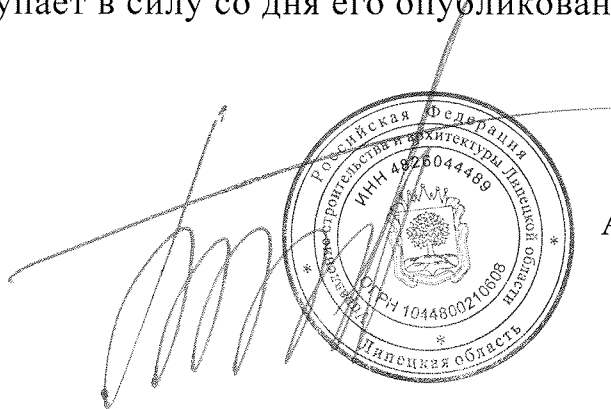

А.П. Болгов

Приложение
к приказу управления строительства и
архитектуры Липецкой области
29.07.2024 № 295

Схема границы территории для разработки проекта межевания территории,
расположенной в районе улицы Северный Рудник в городе Липецке (кадастровый
квартал 48:20:0021506)

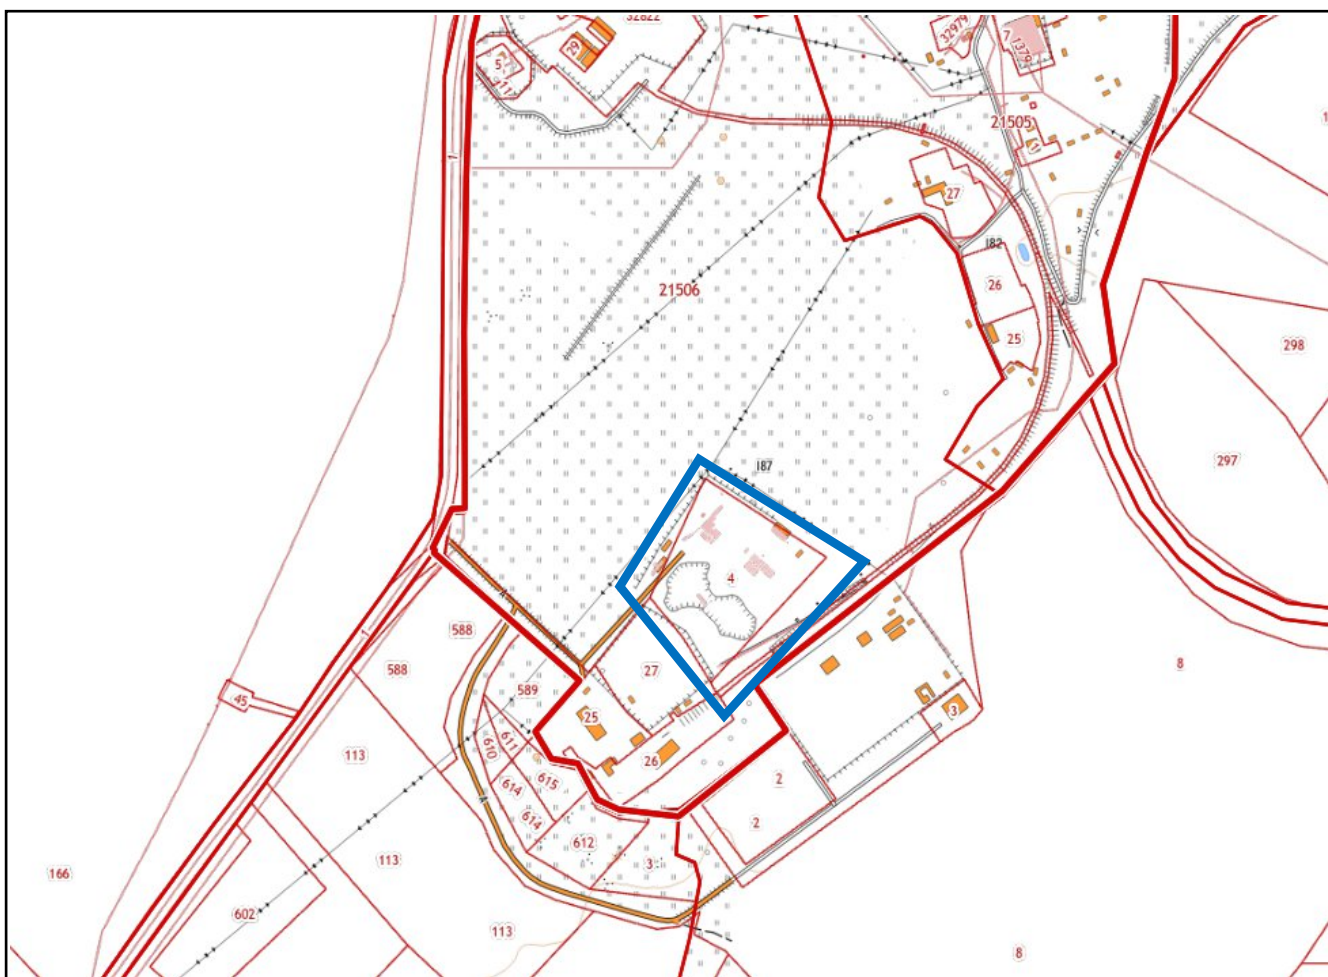

Условное обозначение



- граница разработки проекта

Филиал публично-правовой компании "Роскадастр" по Липецкой области
полное наименование органа регистрации прав
Выписка из Единого государственного реестра недвижимости об объекте недвижимости

Сведения о характеристиках объекта недвижимости

На основании запроса от 08.10.2024, поступившего на рассмотрение 08.10.2024, сообщаем, что согласно записям Единого государственного реестра недвижимости:

Раздел 1 Лист 1

Земельный участок			
вид объекта недвижимости			
Лист № 1 раздела 1	Всего листов раздела 1: 5	Всего разделов: 7	Всего листов выписки: 13
08.10.2024г. № КУВИ-001/2024-248882257			
Кадастровый номер:	48:20:0021506:4		
Номер кадастрового квартала:	48:20:0021506		
Дата присвоения кадастрового номера:	18.11.1993		
Ранее присвоенный государственный учетный номер:	данные отсутствуют		
Местоположение:	Местоположение установлено относительно ориентира, расположенного в границах участка. Почтовый адрес ориентира: Липецкая обл, г Липецк, п Северный Рудник.		
Площадь:	24585		
Кадастровая стоимость, руб.:	20419071.75		
Кадастровые номера расположенных в пределах земельного участка объектов недвижимости:	48:20:0021503:172, 48:20:0021503:179, 48:20:0021503:193, 48:20:0021503:224, 48:20:0021506:13, 48:20:0021506:153		
Кадастровые номера объектов недвижимости, из которых образован объект недвижимости:	данные отсутствуют		
Кадастровые номера образованных объектов недвижимости:	данные отсутствуют		
Категория земель:	Земли населенных пунктов		
Виды разрешенного использования:	для промышленного использования		
Сведения о кадастровом инженере:	данные отсутствуют		
Сведения о лесах, водных объектах и об иных природных объектах, расположенных в пределах земельного участка:	данные отсутствуют		

полное наименование должности	 ДОКУМЕНТ ПОДПИСАН ЭЛЕКТРОННОЙ ПОДПИСЬЮ Сертификат: 009F0BDC181A023B64597F1E2579BEFB50 Владелец: ФЕДЕРАЛЬНАЯ СЛУЖБА ГОСУДАРСТВЕННОЙ РЕГИСТРАЦИИ, КАДАСТРА И КАРТОГРАФИИ Действителен: с 02.08.2024 по 26.10.2025	инициалы, фамилия

Земельный участок			
вид объекта недвижимости			
Лист № 2 раздела 1	Всего листов раздела 1: 5	Всего разделов: 7	Всего листов выписки: 13

08.10.2024г. № КУВИ-001/2024-248882257	
Кадастровый номер:	48:20:0021506:4

Сведения о том, что земельный участок полностью расположен в границах зоны с особыми условиями использования территории, территории объекта культурного наследия, публичного сервитута:	Земельный участок полностью расположен в границах зоны с реестровым номером 48:20-6.493 от 24.06.2019, ограничение использования земельного участка в пределах зоны: Постановление №10 от 14.03.2002 САНПИН 2.1.4.111-02 «О введении в действие санитарных правил и норм «Зоны санитарной охраны источников водоснабжения и водопроводов питьевого назначения», вид/наименование: Границы зон санитарной охраны третьего пояса для водозаборов: №3, расположенного по адресу: г.Липецк, Лебедянское ш., владение 6; №5, расположенного по адресу: г.Липецк, ул.Катукова, влад.3; №7, расположенного по адресу: г.Липецк, ш.Чаплыгинское, влад.2, тип: Зона санитарной охраны источников водоснабжения и водопроводов питьевого назначения, номер: 1, дата решения: 26.02.2010, номер решения: 5/11, наименование ОГВ/ОМСУ: Начальник управления В.И.Чунихин Земельный участок полностью расположен в границах зоны с реестровым номером 48:00-6.645 от 28.03.2022, ограничение использования земельного участка в пределах зоны: п.2 Правил выделения на приаэродромной территории подзон, утвержденных Постановлением Правительства Российской Федерации от 02.12.2017г. №1460, вид/наименование: Приаэродромная территория аэродрома «Липецк». ПАТ , тип: Охранная зона транспорта, решения: 1. дата решения: 19.03.1997, номер решения: 60-ФЗ, наименование ОГВ/ОМСУ: Правительство РФ , источник официального опубликования: "Собрание законодательства РФ", 24.03.1997, N 12, ст. 1383 2. дата решения: 08.05.2020, номер решения: 461-П, наименование ОГВ/ОМСУ: Федеральное агенство воздушного транспорта (Росавиация), источник официального опубликования: favt.gov.ru 3. дата решения: 22.02.2022, номер решения: 111-П, наименование ОГВ/ОМСУ: Федеральное агенство воздушного транспорта (Росавиация), источник официального опубликования: favt.gov.ru Земельный участок полностью расположен в границах зоны с реестровым номером 48:13-6.5227 от 19.02.2021, ограничение использования земельного участка в пределах зоны: В шестой подзоне запрещается размещать объекты, способствующие привлечению и массовому скоплению птиц (В соответствии с Постановлением Правительства №1460, от 02.12.2017г., пп. е), п.2 Правил выделения на приаэродромной территории подзон и в соответствии с "Проектом акта об установлении приаэродромной территории аэродрома Липецк", утвержденным Приказом Росавиации от 22.02.2022г. №111-П), вид/наименование: Приаэродромная территория аэродрома «Липецк». Шестая подзона , тип: Охранная зона транспорта, решения: 1. дата решения: 19.03.1997, номер решения: 60-ФЗ, наименование ОГВ/ОМСУ: Правительство РФ , источник официального опубликования: "Собрание законодательства РФ", 24.03.1997, N 12, ст. 1383 2. дата решения: 08.05.2020, номер решения: 461-П, наименование ОГВ/ОМСУ: Федеральное агенство воздушного транспорта (Росавиация), источник официального опубликования: favt.gov.ru 3. дата решения: 22.02.2022, номер решения: 111-П, наименование ОГВ/ОМСУ: Федеральное
Сведения о том, что земельный участок полностью расположен в границах зоны с особыми условиями использования территории, территории объекта культурного наследия, публичного сервитута:	агенство воздушного транспорта (Росавиация), источник официального опубликования: favt.gov.ru

полное наименование должности	 ДОКУМЕНТ ПОДПИСАН ЭЛЕКТРОННОЙ ПОДПИСЬЮ Сертификат: 009F0BDC181A023B64597F1E2579BEFB50 Владелец: ФЕДЕРАЛЬНАЯ СЛУЖБА ГОСУДАРСТВЕННОЙ РЕГИСТРАЦИИ, КАДАСТРА И КАРТОГРАФИИ Действителен: с 02.08.2024 по 26.10.2025	инициалы, фамилия

Земельный участок			
вид объекта недвижимости			
Лист № 3 раздела 1	Всего листов раздела 1: 5	Всего разделов: 7	Всего листов выписки: 13
08.10.2024г. № КУВИ-001/2024-248882257			
Кадастровый номер:		48:20:0021506:4	
Сведения о том, что земельный участок расположен в границах особой экономической зоны, территории опережающего развития, зоны территориального развития в Российской Федерации, игорной зоны:	данные отсутствуют		
Сведения о том, что земельный участок расположен в границах особо охраняемой природной территории, Байкальской природной территории и ее экологических зон, лесопарковом зеленом поясе, охотничьего угодья, лесничества:	данные отсутствуют		
Сведения о расположении земельного участка и (или) расположенного на нем объекта недвижимости в границах территории, в отношении которой принято решение о резервировании земель для государственных или муниципальных нужд:	данные отсутствуют		
Сведения о результатах проведения государственного земельного надзора:	данные отсутствуют		
Сведения о расположении земельного участка в границах территории, в отношении которой утвержден проект межевания территории:	данные отсутствуют		
Условный номер земельного участка:	данные отсутствуют		
Сведения о принятии акта и (или) заключении договора, предусматривающих предоставление в соответствии с земельным законодательством исполнительным органом государственным органом власти или органом местного самоуправления, находящегося в государственной или муниципальной собственности земельного участка для строительства наемного дома социального использования или наемного дома коммерческого использования:	данные отсутствуют		
Сведения о том, что земельный участок или земельные участки образованы на основании решения об изъятии земельного участка и (или) расположенного на нем объекта недвижимости для государственных или муниципальных нужд:	данные отсутствуют		
Сведения о том, что земельный участок образован из земель или земельного участка, государственная собственность на которые не разграничена:	данные отсутствуют		

- 28 -

полное наименование должности			инициалы, фамилия
	ДОКУМЕНТ ПОДПИСАН ЭЛЕКТРОННОЙ ПОДПИСЬЮ		
	Сертификат: 009F0BDC181A023B64597F1E2579BEFB50		
	Владелец: ФЕДЕРАЛЬНАЯ СЛУЖБА ГОСУДАРСТВЕННОЙ РЕГИСТРАЦИИ, КАДАСТРА И КАРТОГРАФИИ Действителен: с 02.08.2024 по 26.10.2025		

Земельный участок			
вид объекта недвижимости			
Лист № 4 раздела 1	Всего листов раздела 1: 5	Всего разделов: 7	Всего листов выписки: 13
08.10.2024г. № КУВИ-001/2024-248882257			
Кадастровый номер:		48:20:0021506:4	
Сведения о наличии земельного спора о местоположении границ земельных участков:		данные отсутствуют	
Статус записи об объекте недвижимости:		Сведения об объекте недвижимости имеют статус "актуальные, ранее учтенные"	
Особые отметки:		Граница земельного участка не установлена в соответствии с требованиями земельного законодательства. Сведения о вещных правах на объект недвижимости, не зарегистрированных в реестре прав, ограничений прав и обременений недвижимого имущества: Вид права: постоянное (бессрочное) пользование; Правообладатель: АОЗТ "Агродорстрой"; реквизиты документа-основания: государственный акт № б/н выдан: Администрация города Липецка. Сведения об ограничениях права на объект недвижимости, обременениях данного объекта, не зарегистрированных в реестре прав, ограничений прав и обременений недвижимого имущества: вид ограничения (обременения): ограничения прав на земельный участок, предусмотренные статьей 56 Земельного кодекса Российской Федерации; срок действия: с 28.11.2016; реквизиты документа-основания: постановление Управления энергетики, тарифов и жилищно-коммунального хозяйства Липецкой области от 26.02.2010 № 5/11 выдан: Начальник управления В.И.Чунихин. вид ограничения (обременения): ограничения прав на земельный участок, предусмотренные статьей 56 Земельного кодекса Российской Федерации; срок действия: с 23.11.2016; реквизиты документа-основания: карта (План) от 05.06.2014 № б/н выдан: ООО "ГвинГрейс". вид ограничения (обременения): ограничения прав на земельный участок, предусмотренные статьей 56 Земельного кодекса Российской Федерации; срок действия: с 31.12.2019; реквизиты документа-основания: постановление Управления энергетики, тарифов и жилищно-коммунального хозяйства Липецкой области от 26.02.2010 № 5/11 выдан: Начальник управления В.И.Чунихин. вид ограничения (обременения): ограничения прав на земельный участок, предусмотренные статьей 56 Земельного кодекса Российской Федерации; срок действия: с 29.08.2022; реквизиты документа-основания: "Воздушный кодекс Российской Федерации" от 19.03.1997 № 60-ФЗ выдан: Правительство РФ ; приказ «Об установлении приаэродромной территории аэродрома Липецк» от 08.05.2020 № 461-П выдан: Федеральное агентство воздушного транспорта (Росавиация); приказ О внесении изменения в приложение к Приказу Федерального агентства воздушного транспорта от 8 мая 2020г. № 461-П "Об установлении приаэродромной территории аэродрома Липецк" от 22.02.2022 № 111-П выдан: Федеральное агентство воздушного транспорта (Росавиация). вид ограничения (обременения): ограничения прав на земельный участок, предусмотренные статьей 56 Земельного кодекса Российской Федерации; срок действия: с 05.07.2024; реквизиты документа-основания: "Воздушный	



ДОКУМЕНТ ПОДПИСАН
ЭЛЕКТРОННОЙ ПОДПИСЬЮ

Сертификат: 009F0BDC181A023B64597F1E2579BEFB50

Владелец: ФЕДЕРАЛЬНАЯ СЛУЖБА ГОСУДАРСТВЕННОЙ
РЕГИСТРАЦИИ, КАДАСТРА И КАРТОГРАФИИ
Действителен: с 02.08.2024 по 26.10.2025

полное наименование должности

инициалы, фамилия

Земельный участок			
вид объекта недвижимости			
Лист № 5 раздела 1	Всего листов раздела 1: 5	Всего разделов: 7	Всего листов выписки: 13
08.10.2024г. № КУВИ-001/2024-248882257			
Кадастровый номер:		48:20:0021506:4	
		кодекс Российской Федерации" от 19.03.1997 № 60-ФЗ выдан: Правительство РФ ; приказ «Об установлении приаэродромной территории аэродрома Липецк» от 08.05.2020 № 461-П выдан: Федеральное агенство воздушного транспорта (Росавиация); приказ О внесении изменения в приложение к Приказу Федерального агентства воздушного транспорта от 8 мая 2020г. № 461-П "Об установлении приаэродромной территории аэродрома Липецк" от 22.02.2022 № 111-П выдан: Федеральное агенство воздушного транспорта (Росавиация). Сведения, необходимые для заполнения раздела: 2 - Сведения о зарегистрированных правах, отсутствуют.	
Получатель выписки:		Мелихова Елизавета Петровна	

полное наименование должности	 ДОКУМЕНТ ПОДПИСАН ЭЛЕКТРОННОЙ ПОДПИСЬЮ Сертификат: 009F0BDC181A023B64597F1E2579BEFB50 Владелец: ФЕДЕРАЛЬНАЯ СЛУЖБА ГОСУДАРСТВЕННОЙ РЕГИСТРАЦИИ, КАДАСТРА И КАРТОГРАФИИ Действителен: с 02.08.2024 по 26.10.2025	инициалы, фамилия



год 2024
ФИЗКУЛЬТУРЫ
И СПОРТА

Публичное акционерное общество «Россети Центр»

Филиал ПАО «Россети Центр» - «Липецкэнерго»

50 лет НЛМК ул., д. 33, г. Липецк, 398001

Тел. (4742) 22-83-59, факс (4742) 22-46-32

Контакт-центр "Светлая линия 220": 8 800 220-0-220

e-mail: lipetskenergo@mrsk-1.ru, <http://www.mrsk-1.ru>

ИНН/КПП 6901067107/48240200

30.09.2024 № МР1-ЛП/07/13417

На № _____ от _____

Директору ООО «Стройтехтранс»

Г. В. Потанину

399612, Липецкая область, Лебедянский
район, сл. Покрово-Казацкая ул. 1-е
Пушкарки, д. 48.

Уважаемый Григорий Вячеславович!


Рассмотрев Ваше обращение № 5 от 26.09.2024г. о согласовании границ земельного участка сообщая.

ПАО «Россети Центр» не возражает и согласовывает образование нового земельного участка (ориентир - перераспределяемый земельный участок с кадастровым номером 48:20:0021506:4, расположенный по адресу: г. Липецк, п. Северный Рудник), с учетом прохождения по вновь образуемому земельному участку части ВЛ-6кВ Фёдоровка ПС 35/6 №4, принадлежащей на праве собственности ПАО «Россети Центр», ЗОУИТ 48:20-6.996 согласно предоставленной схеме расположения.

Директор филиала


В.В. Мордыкин

Расположение воздушной линии электропередачи 6 кВ
в границах образуемого земельного участка
(ориентир: земельный участок с кадастровым номером 48:20:0021506:4,
расположенный по адресу: г. Липецк, п. Северный Рудник)

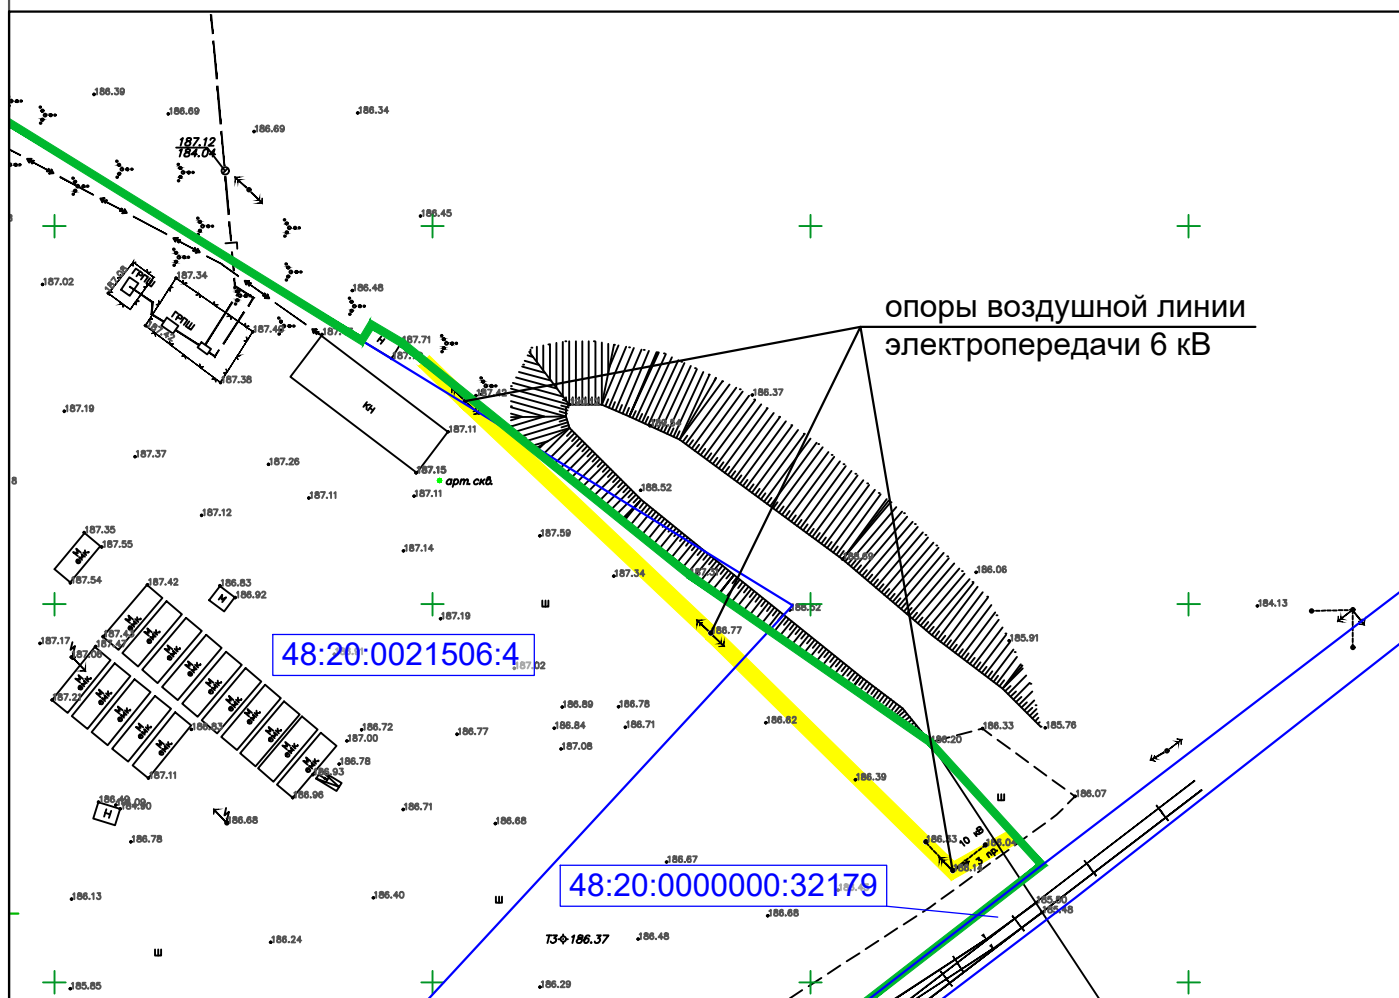


УСЛОВНЫЕ ОБОЗНАЧЕНИЯ:


М 1:1000

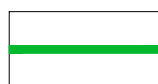

граница образуемого земельного участка

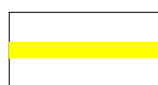

участок воздушной линии электропередачи 6 кВ, расположенный в границах образуемого земельного участка

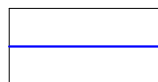

граница земельного участка, в отношении которого осуществлен государственный кадастровый учет

Подписи:

48:20:0021506:4

кадастровый номер земельного участка

Управление по охране объектов культурного наследия Липецкой области

Кому: Мелихова Елизавета Петровна

Контактные данные:

399200, обл. Липецкая, р-н. Задонский, г.

Задонск, ул. 70 лет Октября, д. 38

тел. +7(920)5412444

эл.почта: mel.lissa@mail.ru

ПРЕДОСТАВЛЕНИЕ

сведений о наличии или отсутствии объектов культурного наследия и выявленных объектах культурного наследия на землях, подлежащих воздействию земляных, строительных, мелиоративных, хозяйственных работ

от 20.09.2024 № ОКН-20240919-20233963730-3

По результатам рассмотрения заявления на предоставление государственной услуги «Предоставление сведений о наличии или отсутствии объектов культурного наследия, включённых в единый государственный реестр объектов культурного наследия (памятников истории и культуры) народов Российской Федерации, и выявленных объектах культурного наследия на землях, подлежащих воздействию земляных, строительных, мелиоративных, хозяйственных работ, предусмотренных 25 Лесного кодекса Российской Федерации работ по использованию лесов (за исключением работ, указанных в пунктах 3, 4 и 7 части 1 статьи 25 Лесного кодекса Российской Федерации) и иных работ» от 18.09.2024 №4570880319 и прилагаемых к нему документов в отношении земельного(ых) участка (ов):

Наименование объекта: Проект межевания территории, расположенной в районе улицы Северный Рудник в городе Липецке (кадастровый квартал 48:20:0021506), описание местоположения земельного участка: В границах территории, в отношении которой подготовлен проект межевания, расположен в т.ч. земельный участок с кадастровым номером 48:20:0021506:4, площадь: 34037 кв. м сообщаем следующее:

1. Сведения о наличии на земельном участке объектов культурного наследия, включенных в единый государственный реестр объектов культурного наследия (памятников истории и культуры) народов Российской Федерации, выявленных объектах культурного наследия, либо объектах, обладающих признаками объекта культурного наследия: На вышеуказанном земельном участке отсутствуют объекты культурного наследия, включенные в Единый государственный реестр объектов культурного наследия (памятников истории и культуры) народов Российской Федерации. Сведениями об отсутствии на испрашиваемом участке выявленных объектов культурного наследия либо объектов, обладающих признаками объекта культурного наследия (в т. ч. археологического), управление по охране объектов культурного наследия Липецкой области (далее – управление) не располагает.

2. *Сведения о расположении земельного участка в границах защитных зон, в границах территорий объектов культурного наследия, в границах территорий выявленных объектов культурного наследия, в границах зон охраны объектов культурного наследия, в границах территорий исторических поселений, имеющих особое значение для истории и культуры Российской Федерации:* Испрашиваемый земельный участок расположен: 1) вне зон охраны/защитных зон объектов культурного наследия; 2) вне границ территорий объектов культурного наследия, границ территорий выявленных объектов культурного наследия; 3) вне границ территорий исторических поселений, имеющих особое значение для истории и культуры Российской Федерации.

3. *Описание режимов использования земельного участка:* Режим использования земельного участка установить невозможно, в связи с отсутствием сведений о объектах культурного наследия (в т. ч. археологического).

4. *Информация о наличии сведений о проведенных историко-культурных исследованиях:* Сведениями о проведении историко-культурных исследований на испрашиваемом земельном участке, управление не располагает.

5. *Информация о необходимости проведения государственной историко-культурной экспертизы:* Учитывая изложенное, при проведении изыскательских, проектных, земляных, строительных, мелиоративных, хозяйственных и иных работ, в соответствии со статьями 28, 30, 31, 32, 36, 45.1 Федерального закона от 25.06.2002 г. № 73-ФЗ «Об объектах культурного наследия (памятниках истории и культуры) народов Российской Федерации» (далее – Закон № 73-ФЗ), заказчик работ обязан: 1) обеспечить проведение и финансирование историко-культурной экспертизы земельного участка, подлежащего воздействию земляных, строительных, хозяйственных и иных работ, путем археологической разведки, в порядке, установленном статьей 45.1 Закона № 73-ФЗ; 2) представить в Управление документацию, подготовленную на основе археологических полевых работ, содержащую результаты исследований, в соответствии с которыми определяется наличие или отсутствие объектов, обладающих признаками объекта культурного наследия на земельном участке, подлежащем воздействию земляных, строительных, хозяйственных и иных работ, а также заключение государственной историко-культурной экспертизы указанной документации (либо земельного участка).

Дополнительная информация: В случае обнаружения в границе земельного участка, подлежащего воздействию земляных, строительных, хозяйственных и иных работ объектов, обладающих признаками объекта археологического наследия, и после принятия Управлением решения о включении данного объекта в перечень выявленных объектов культурного наследия: 1) разработать в составе проектной документации раздел об обеспечении сохранности выявленного объекта культурного наследия или о проведении спасательных археологических полевых работ или проект обеспечения сохранности выявленного объекта культурного наследия либо план проведения спасательных археологических полевых работ, включающих оценку воздействия проводимых работ на указанный объект культурного наследия (далее документация или раздел документации, обосновывающий меры по обеспечению сохранности выявленного объекта культурного (археологического) наследия); 2) получить по документации или разделу документации, обосновывающей меры по обеспечению сохранности выявленного объекта культурного


наследия заключение государственной историко-культурной экспертизы и представить его совместно с указанной документацией в Управление на согласование; 3) обеспечить реализацию согласованной Управлением документации, обосновывающей меры по обеспечению сохранности выявленного объекта культурного (археологического) наследия

Заместитель начальника управления -
начальник отдела

Саввина Людмила Александровна
20.09.2024



ГРАФИЧЕСКАЯ ЧАСТЬ

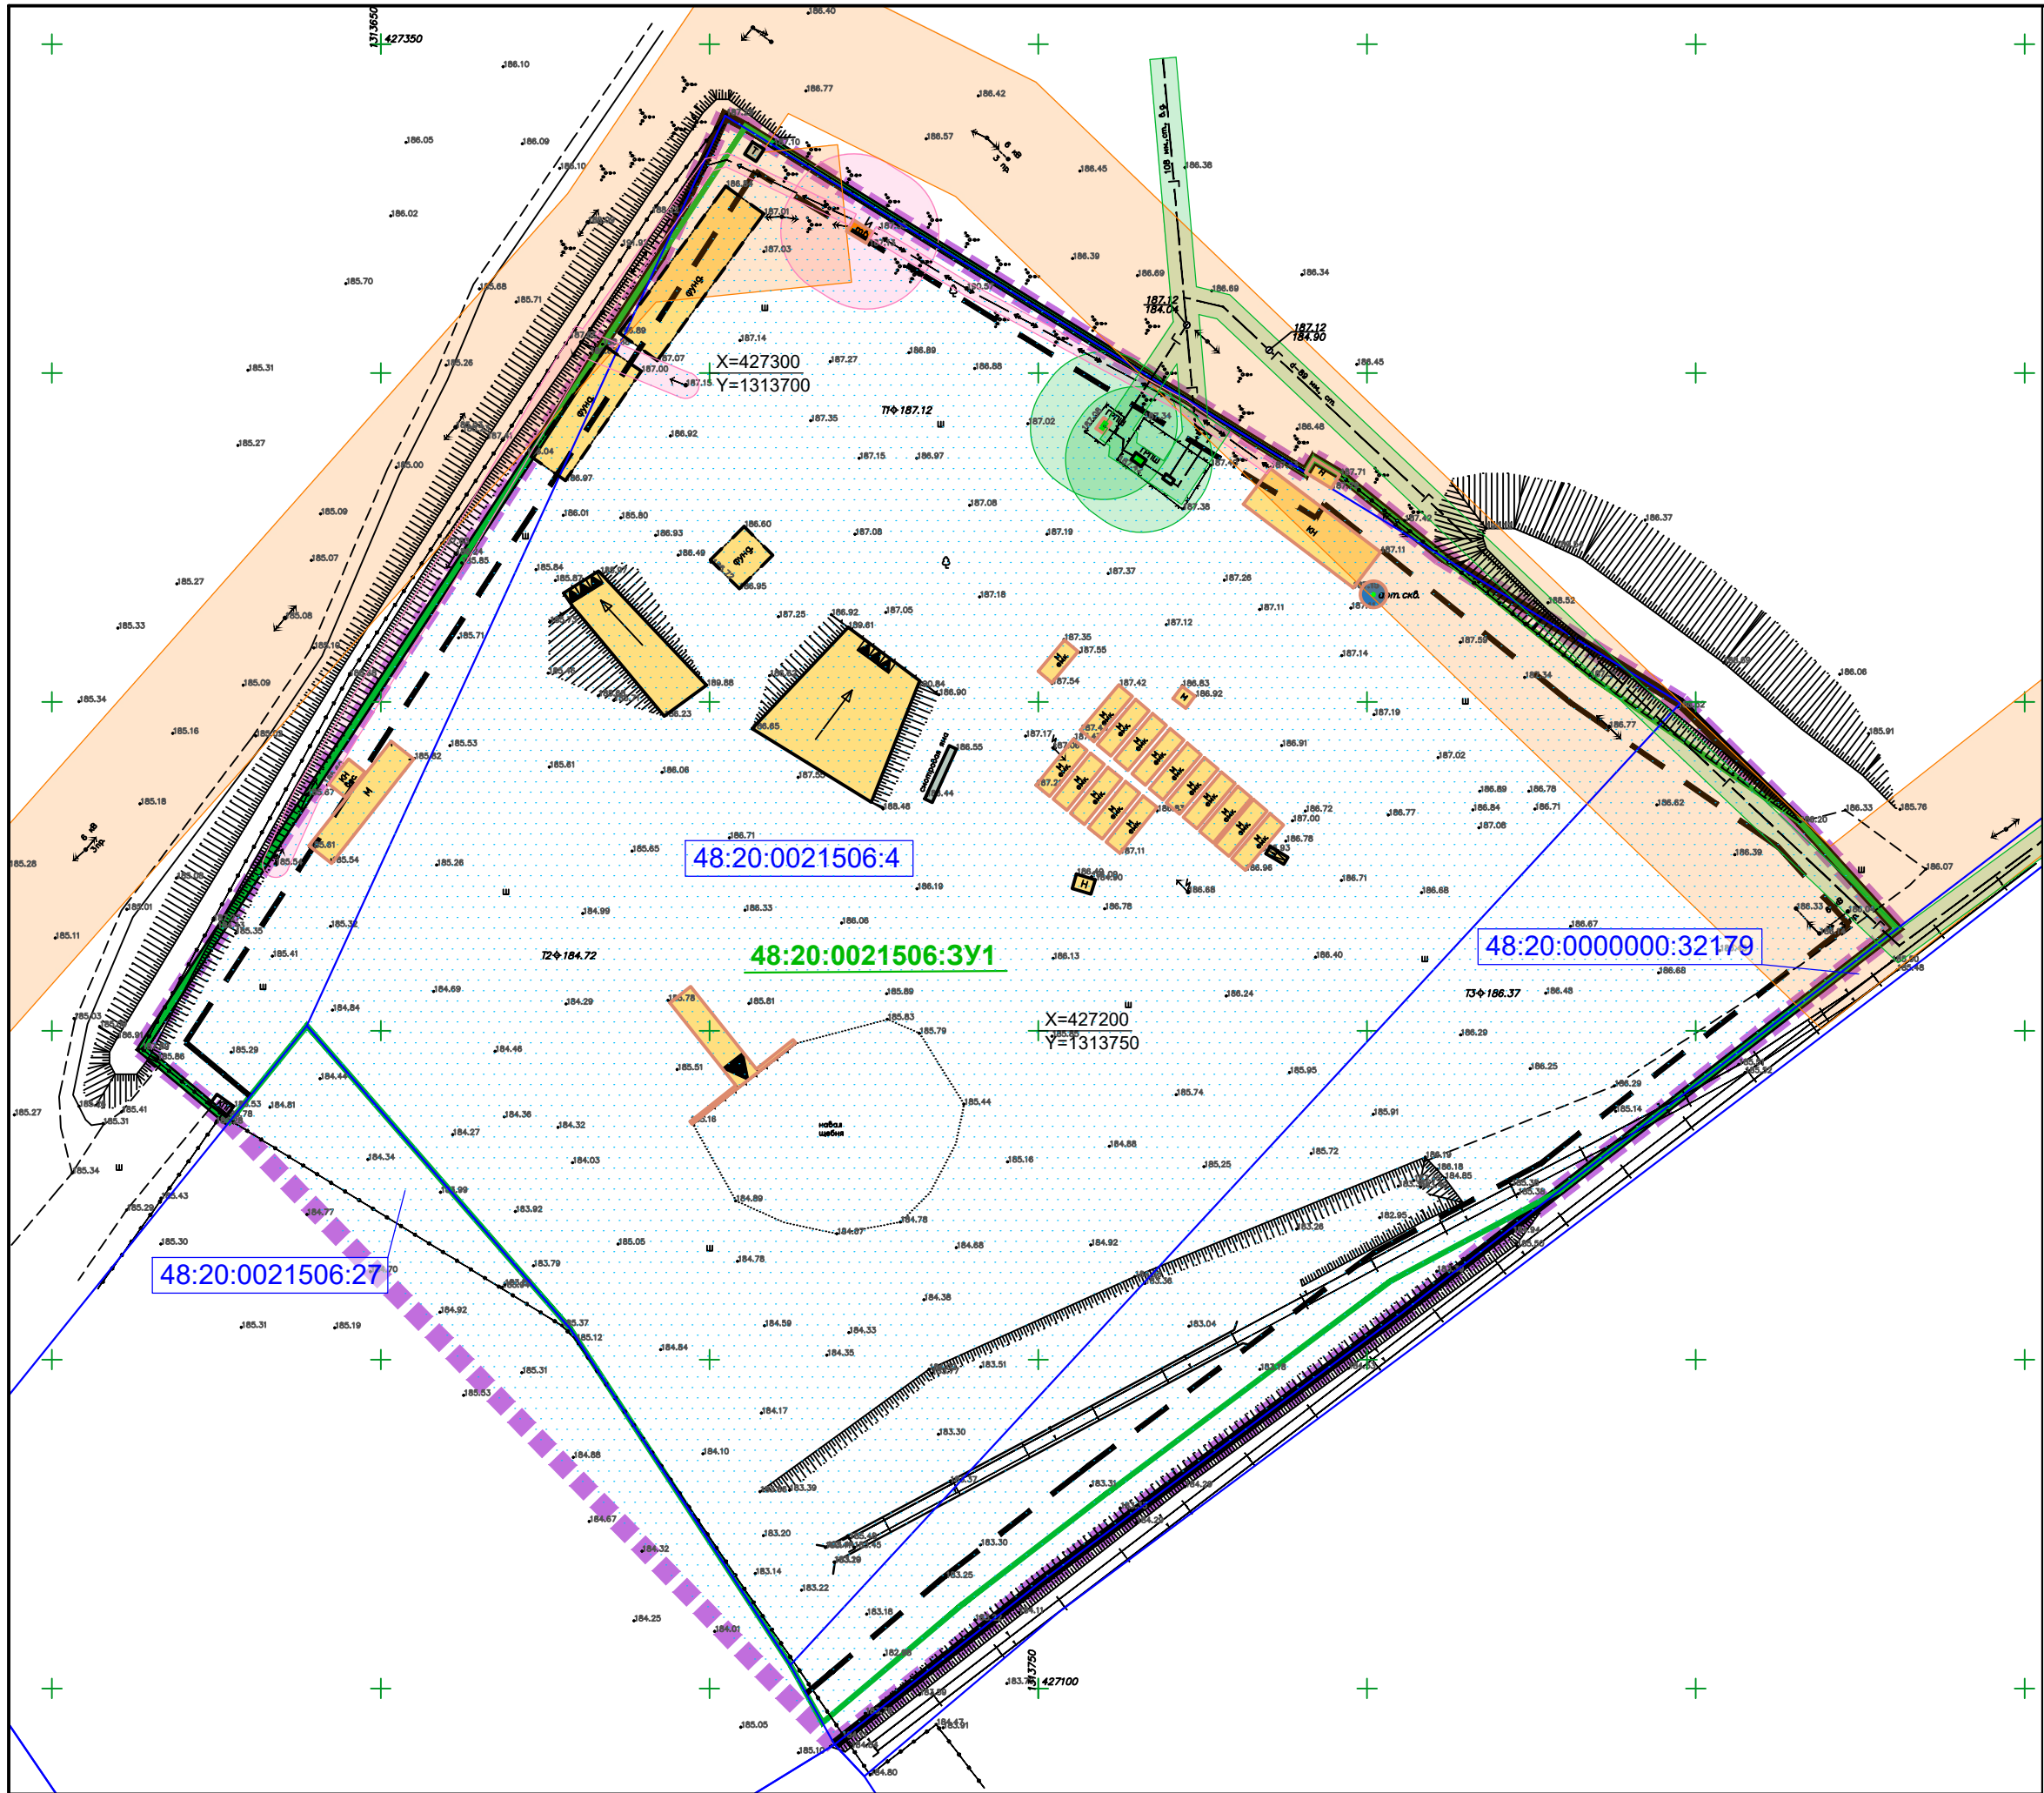

Разработан в М 1:500
Выведен на печать в М 1:1000

УСЛОВНЫЕ ОБОЗНАЧЕНИЯ:

Проектируемые границы:

- граница территории, в отношении которой ведется подготовка проекта межевания (утвержден проект межевания)
- устанавливаемые красные линии
- линия регулирования застройки (линия отступа от красных линий)
- граница образуемого земельного участка

Существующие границы:

- граница земельного участка, в отношении которого осуществлен государственный кадастровый учет

Существующие границы зон с особыми условиями использования территорий:

Утвержденные и внесенные в государственный кадастр недвижимости:

- охранная зона инженерных коммуникаций: охранная зона объекта ВЛ-6кВ Фёдоровка ПС 35/6 №4
- охранная зона транспорта: приаэродромная территория аэродрома "Липецк" (3,4,5,6 подзоны, ПАТ)*
- границы зон санитарной охраны третьего пояса для водозаборов*: №3, расположенного по адресу: г.Липецк, Лебедянское ш., владение 6; №5, расположенного по адресу: г.Липецк, ул.Катукова, влад.3; №7, расположенного по адресу: г.Липецк, ш.Чаплыгинское, влад.2

*Примечание: в указанных зонах расположена вся территория в границах разработки проекта межевания. Условные обозначения совпадают с целью исключения загруженности чертежа

Определенные в соответствии с законодательной или нормативной базой:

- охранная зона газораспределительных сетей
- охранная зона объектов электросетевого хозяйства

Подписи:

- 48:20:0021506:4 кадастровый номер земельного участка
- 48:20:0021506:3У1 условный номер образуемого земельного участка

Существующие объекты капитального строительства:

- существующий объект капитального строительства (сооружения асфальтобетонного завода), в отношении которого осуществлен государственный кадастровый учет, кадастровый номер ОКС: 48:20:0021506:153
- существующий / строящийся объект капитального строительства (здание, строение, сооружение асфальтобетонного завода)
- существующий объект капитального строительства вспомогательного назначения

Объекты инженерной инфраструктуры:

- водозаборная скважина технического водоснабжения
- надземный газопровод высокого давления
- подземный газопровод высокого давления
- шкафной газорегуляторный пункт (ГРПШ), в отношении которого осуществлен (кадастровый номер ОКС: 48:20:0000000:28987) / не осуществлен государственный кадастровый учет
- трансформаторная подстанция 6/0,4 кВ, в отношении которой осуществлен государственный кадастровый учет (кадастровый номер ОКС: 48:20:0021506:153)
- воздушная линия электропередачи 6 кВ
- воздушная линия электропередачи 0,4 кВ

Линейные объекты транспортной инфраструктуры:

- железнодорожный путь необщего пользования
- железнодорожная эстакада

					24-04-ПМ-2		
					Проект межевания территории, расположенной в районе улицы Северный Рудник в городе Липецке (кадастровый квартал 48:20:0021506)		
Изм.	Лист	№ документа	Подпись	Дата	Проект межевания территории	Стадия	Лист
						ПМТ	1
ГИП	Мелихова	Мелихова	10.24				1
Разраб.	Мелихова	Мелихова	10.24		Чертеж границ существующих земельных участков. Чертеж границ зон с особыми условиями использования территорий. Чертеж местоположения существующих объектов капитального строительства	МЕЛИХОВА Е.П. ИНН 366607629904 режим НО: НПД	
Н.контр.	Мелихова	Мелихова	10.24				